


Gemeinde Königsdorf

1. Änderung des Bebauungsplans "Niederham" - Entwurf

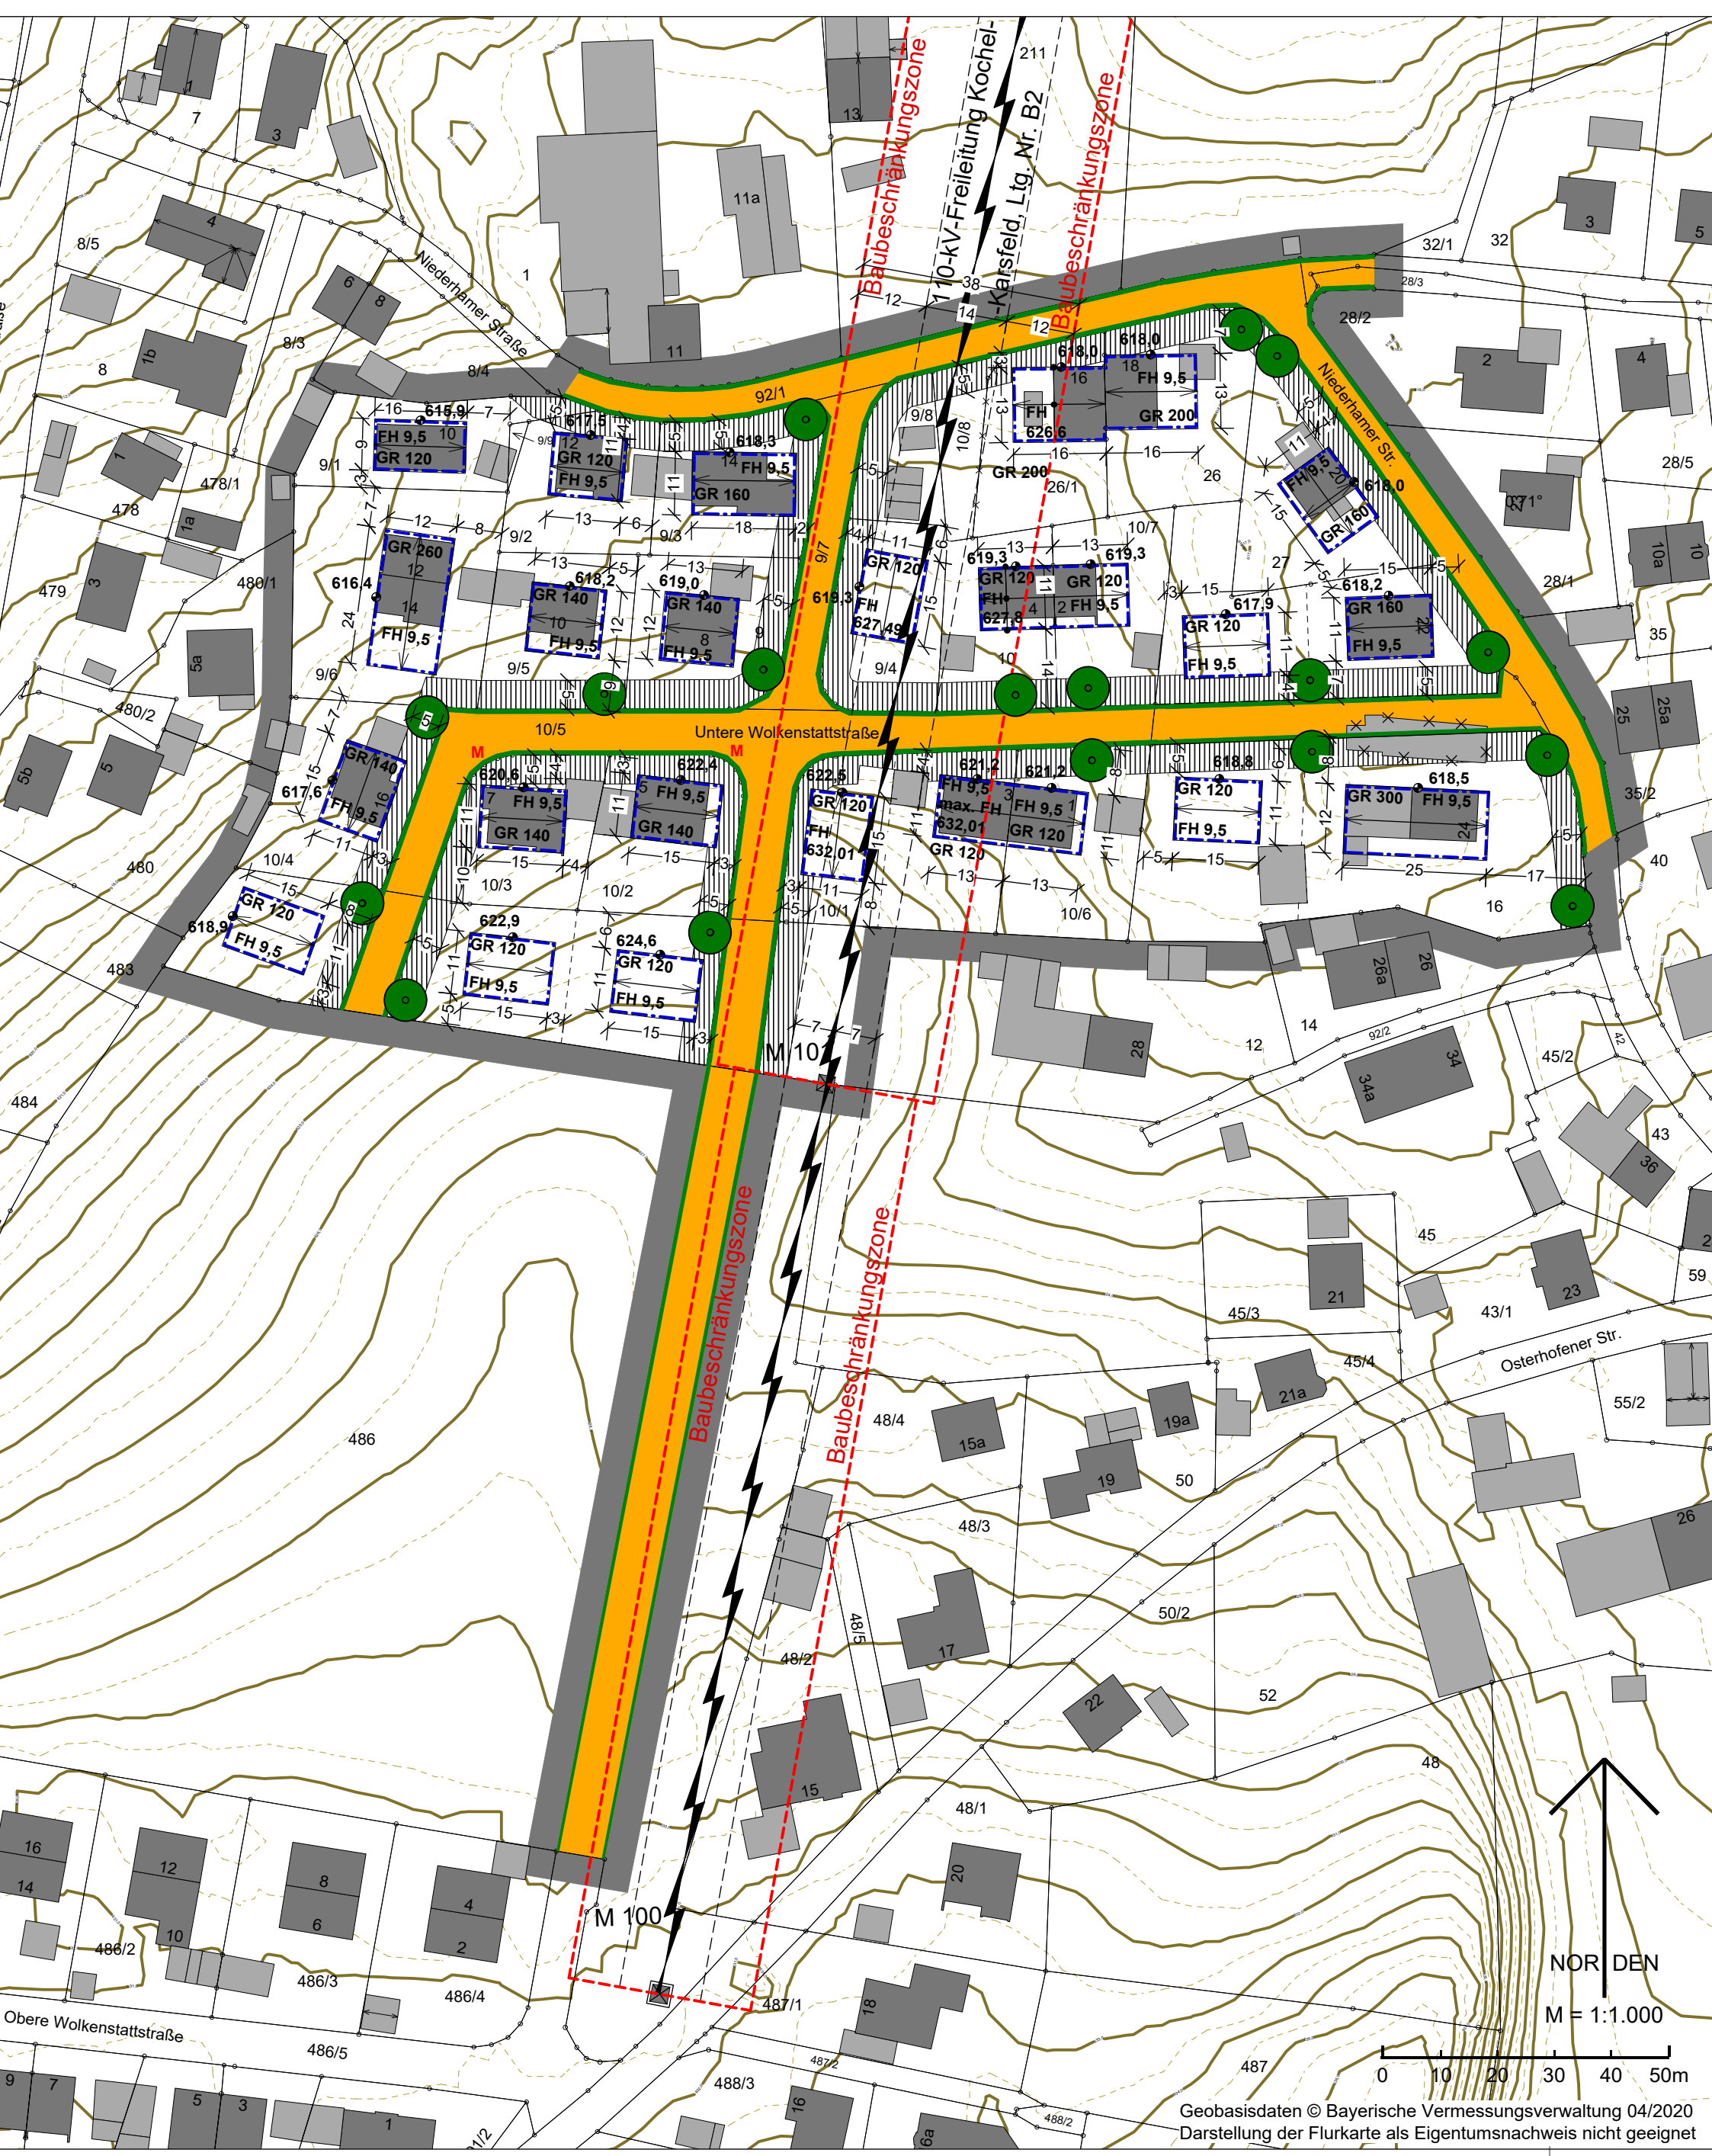

Geobasisdaten © Bayerische Vermessungsverwaltung 04/2020
Darstellung der Flurkarte als Eigentumsnachweis nicht geeignet